

Сведения выписки об основных характеристиках и зарегистрированных правах на объект недвижимости (земельный участок)

Реквизиты выписки

Наименование	Значение
Дата формирования выписки	21.01.2026
Регистрационный номер	****-*** / ****-*****

Реквизиты поступившего запроса

Наименование	Значение
Дата поступившего запроса	21.01.2026
Дата получения запроса органом регистрации прав	21.01.2026

Сведения об объекте недвижимости - земельном участке

Наименование	Значение
Дата постановки на учет/ регистрации	22.10.2014 9:01:33
Кадастровый номер	52:51:1200006:399
Номер кадастрового квартала	52:51:1200006
Вид объекта недвижимости	002001001000, Земельный участок
Вид земельного участка	01, Землепользование
Вид категории	003002000000, Земли населенных пунктов
По документу	для индивидуального жилищного строительства
Погрешность	11
Площадь	009, Уточненная площадь
Значение в кв. метрах	1000
ОКАТО	22202551000,
Код КЛАДР	52002000001009400,
Код региона	52, Нижегородская область
Район	р-н, Ардатовский
Населённый пункт	рп, Ардатов
Улица	ул, Моисеева
Дом	д, 41
Адрес в соответствии с ФИАС (Текст)	Нижегородская область, Ардатовский район, р.п. Ардатов, ул. Моисеева, д. 41
Кадастровая стоимость	308440

Сведения о правах и правообладателях

Наименование	Значение
Сведения о праве и правообладателях	
Дата постановки на учет/ регистрации	04.08.2023 14:48:57
Вид зарегистрированного вещного права	001001000000, Собственность
Номер регистрации вещного права	52:51:1200006:399-52/153/2023-2
Сведения о правообладателе	Ардатовский муниципальный округ Нижегородской области

Статус записи об объекте недвижимости

Наименование	Значение
Статус записи об объекте недвижимости	Сведения об объекте недвижимости имеют статус "актуальные"


Земельные участки

Номер точки	X	Y	Описание закреп.	Погрешность, м
-------------	---	---	------------------	----------------

52:51:1200006:399

Система координат:				
ГСК 52				
1				
22	408664.04	2155803.94	-	0,1
21	408623.77	2155804.06	-	0,1
23	408623.70	2155779.23	-	0,1
24	408663.97	2155779.11	-	0,1

План (чертеж, схема) земельного участка

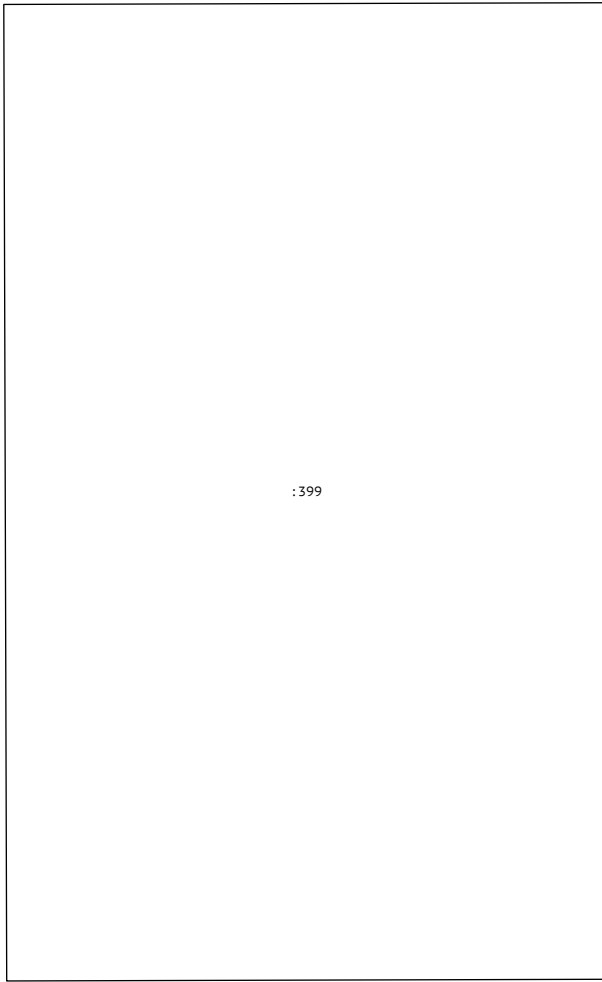

:399

Масштаб 1:1100