

Сведения выписки об основных характеристиках и зарегистрированных правах на объект недвижимости (земельный участок)

Реквизиты выписки

Наименование	Значение
Дата формирования выписки	24.03.2026
Регистрационный номер	****-*** / ****-*****

Реквизиты поступившего запроса

Наименование	Значение
Дата поступившего запроса	24.03.2026
Дата получения запроса органом регистрации прав	24.03.2026

Сведения об объекте недвижимости - земельном участке

Наименование	Значение
Дата постановки на учет/ регистрации	07.11.2025 20:05:43
Кадастровый номер	52:51:0150001:681
Номер кадастрового квартала	52:51:0150001
Вид объекта недвижимости	002001001000, Земельный участок
Вид земельного участка	01, Землепользование
Вид категории	003002000000, Земли населенных пунктов
По документу	Приусадебный участок личного подсобного хозяйства
Площадь	009, Уточненная площадь
Значение в кв. метрах	4795
Погрешность	24
ОКАТО	22202832002,
Код КЛАДР	52002000003000100,
ОКТМО	22502000286,
Код региона	52, Нижегородская область
Муниципальное образование	м о, Ардатовский
Населённый пункт	с, Автодеево
Улица	ул, Кооперативная
Иное описание местоположения	земельный участок 75/2
Неформализованное описание	Российская Федерация, Нижегородская область, муниципальный округ Ардатовский, село Автодеево, улица Кооперативная, земельный участок 75/2
Адрес в соответствии с ФИАС (Текст)	Российская Федерация, Нижегородская область, муниципальный округ Ардатовский, село Автодеево, улица Кооперативная, земельный участок 75/2
Кадастровая стоимость	1001963.2

Статус записи об объекте недвижимости

Наименование	Значение
Статус записи об объекте недвижимости	Сведения об объекте недвижимости имеют статус "актуальные"


Земельные участки

Номер точки	X	Y	Описание закреп.	Погрешность, м
-------------	---	---	------------------	----------------

52:51:0150001:681

Система координат:				
МСК-52, зона 2				
1				
1	402962.98	2158445.79	-	0,1
2	402972.31	2158489.51	-	0,1
1	402988.14	2158564.13	-	0,1
2	402949.79	2158574.43	-	0,1
3	402924.58	2158457.28	-	0,1

План (чертеж, схема) земельного участка

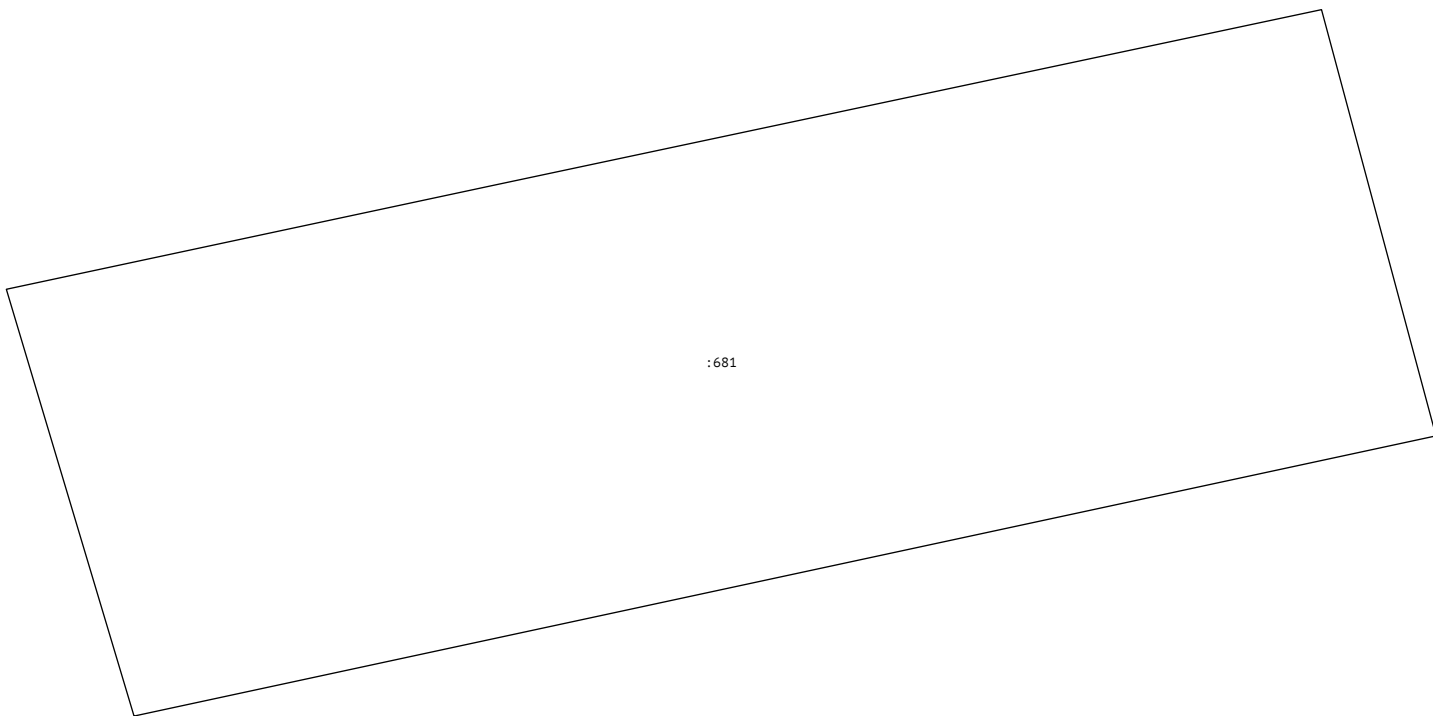

Масштаб 1:2400